



ALZADO NORESTE

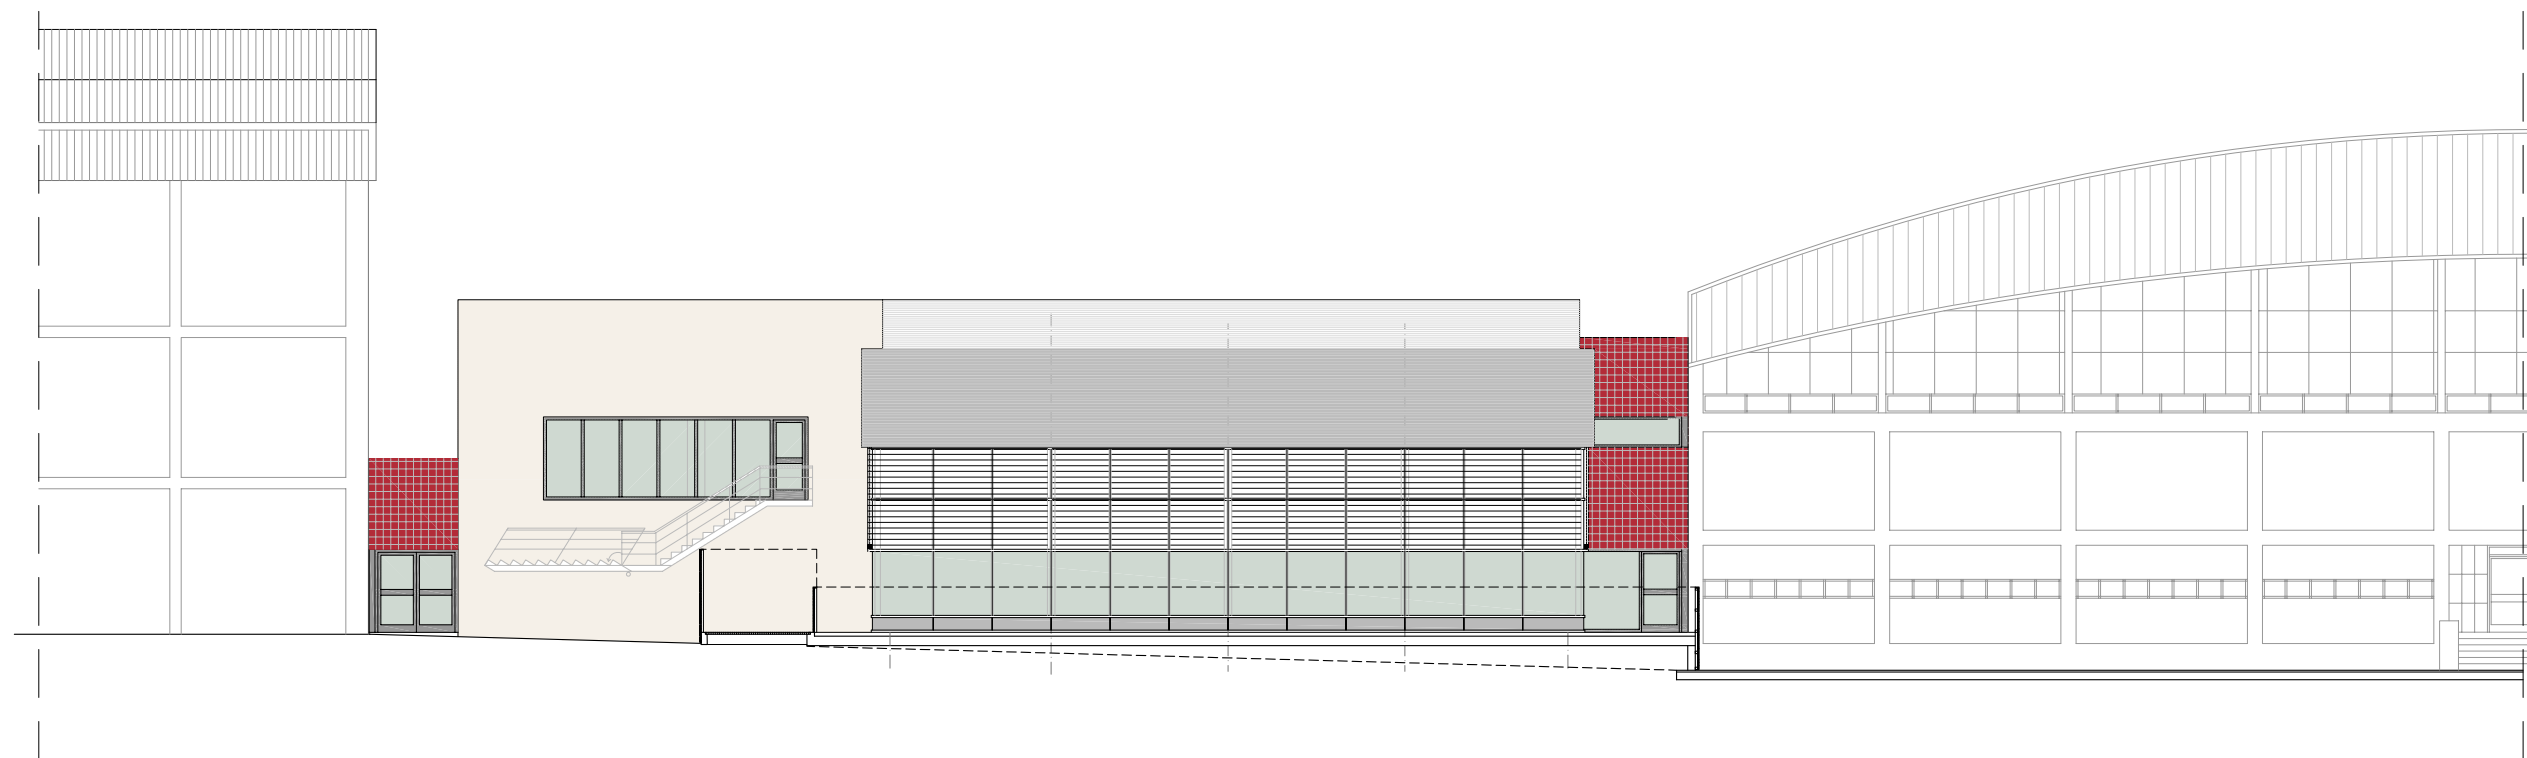

ALZADO SUROESTE

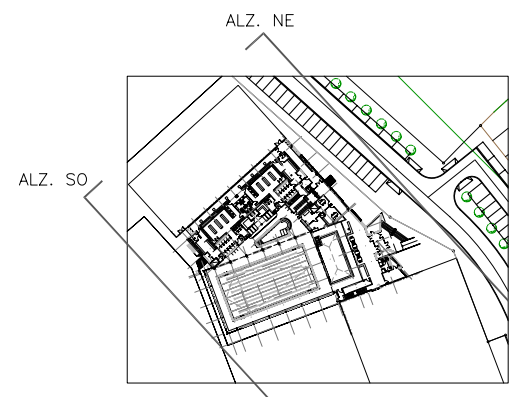

PROYECTO DE EJECUCION DE PISCINA CUBIERTA			
PROMOTOR :	EXMO. AYTO. DE ALSASUA	FECHA :	EN. 06
SITUACION :	ALTSASUA/ALSASUA, NAVARRA	ESCALA: A1	1:100
PLANO :	ALZADOS NE Y SO	A3	1:200
ARQUITECTO :	JAVIER CHOCARRO RAMON CHOCARRO ALFONSO HERRANZ CATALINA GONZALEZ	PLANO N°:	MODIF. :
c. / SAN ANTON 12-1001 PAMPLONA TEL: 948/211900 FAX: 948/223181 EMAIL: jchocarro@arquimex.es		A.07 MOD.01	